


PRZEKRÓJ B - B

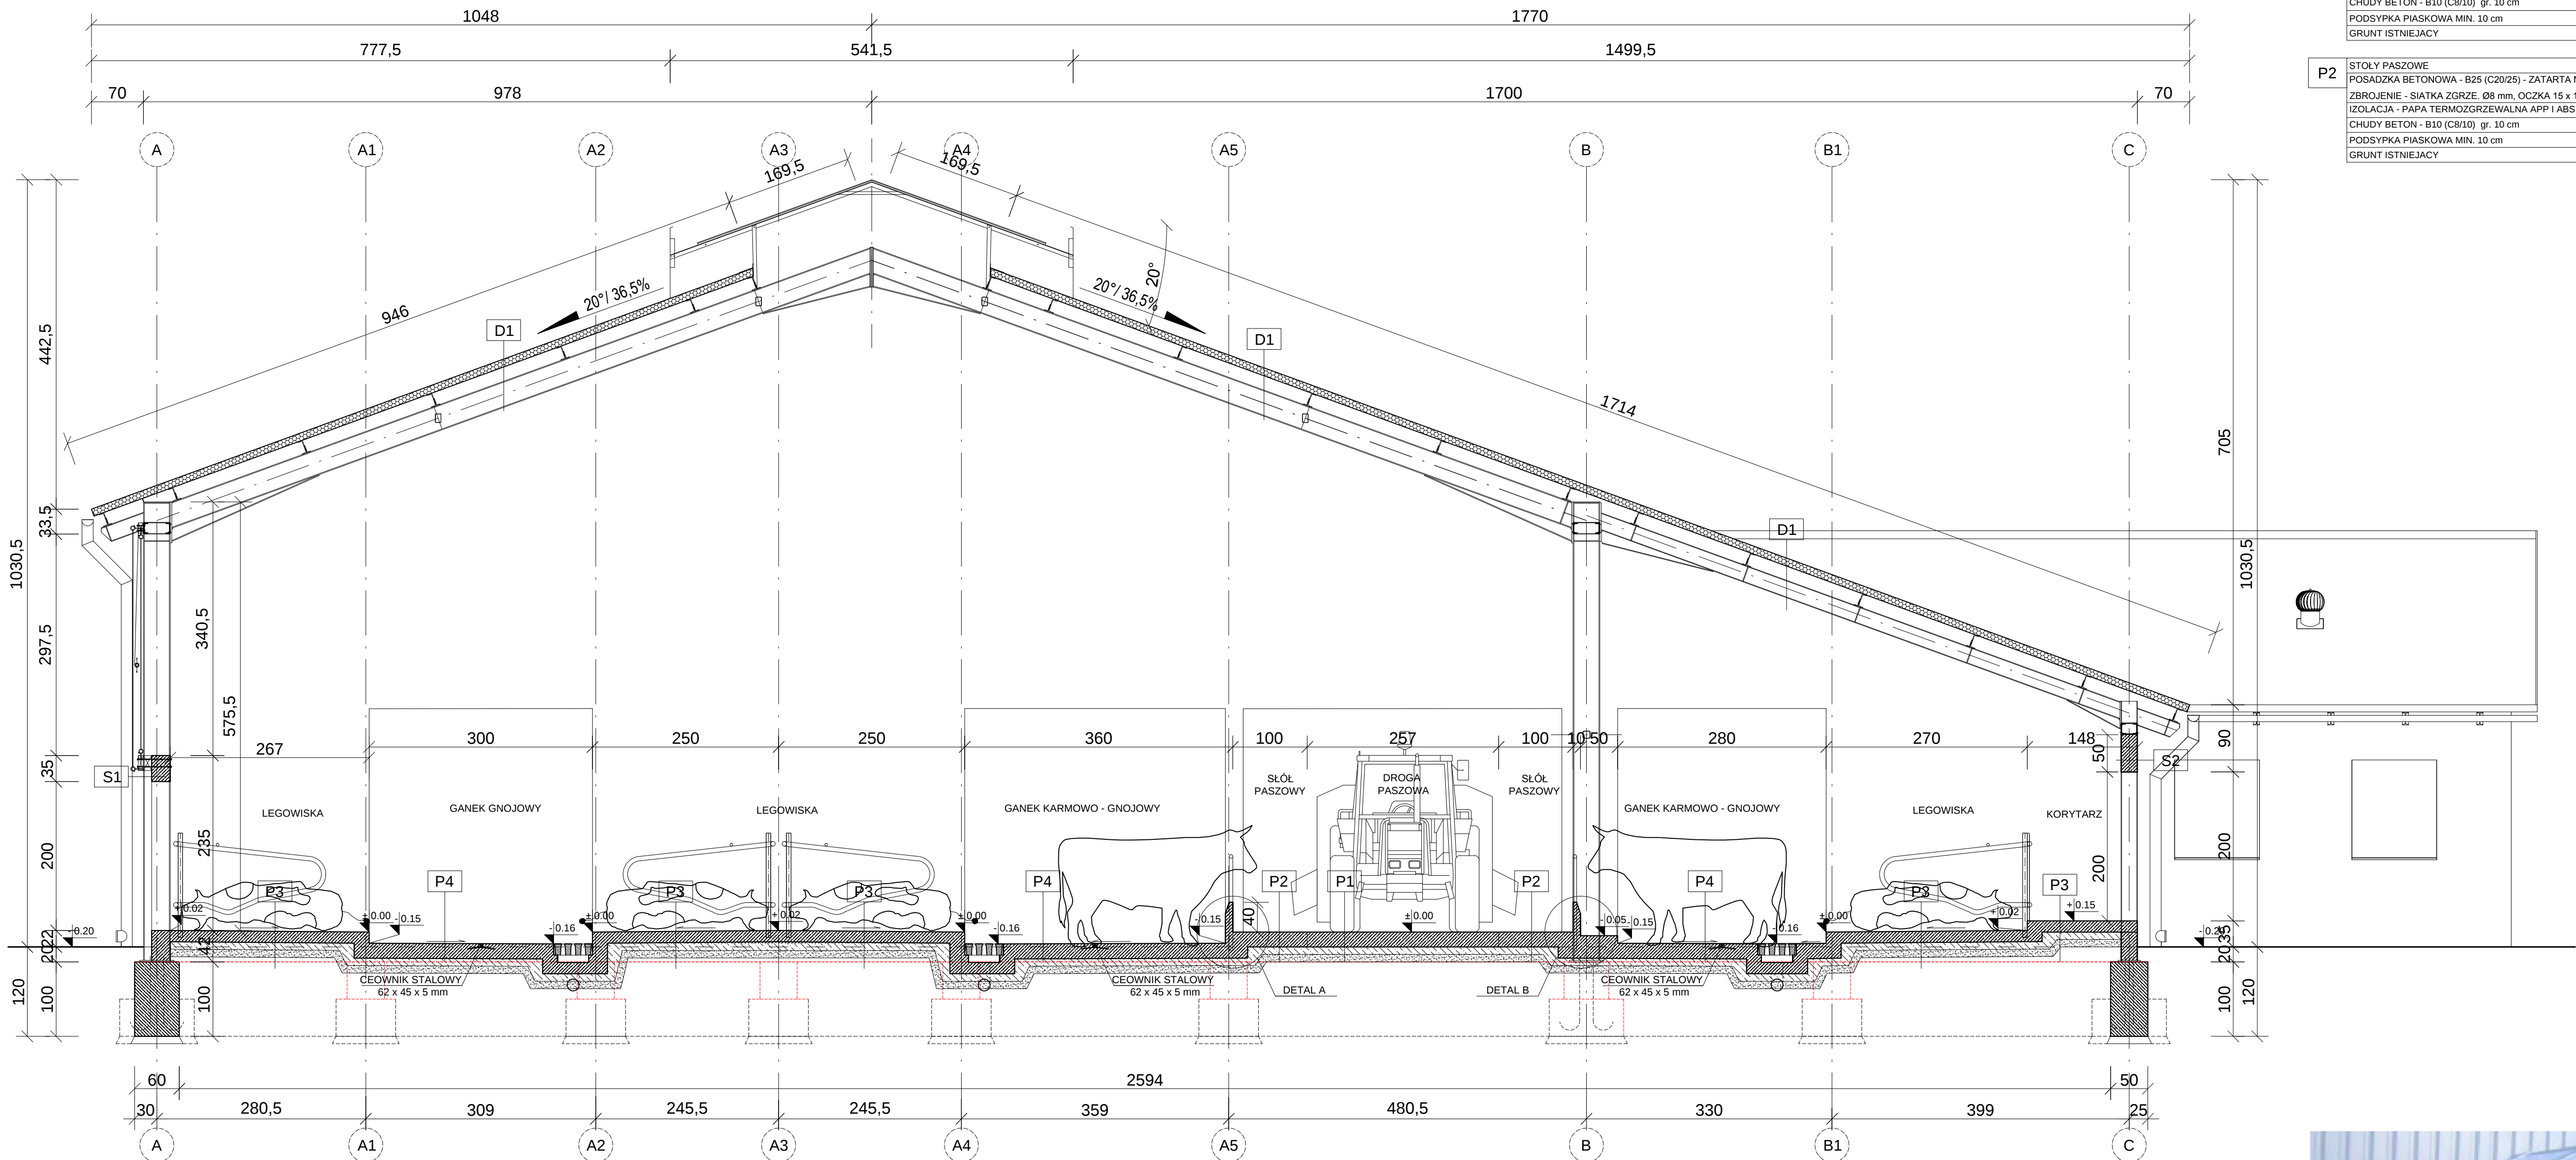

D1	PLYTA WARSTWOWA PWD 100 - gr. 8 cm KONSTRUKCJA STALOWA DACHU
----	---

P1	DROGA PASZOWOZU , PRZEJAZDY, POSADZKA BETONOWA - B25 (C20/25) - ZATARTA NA OSTRO gr. 20 cm ZBROJENIE - SIATKA ZGRZE. Ø8 mm, OCZKA 15 x 15 cm ZBROIĆ W DOLNEJ STREFIE IZOLACJA - PAPA TERMOZGRZEWALNA APP I ABS gr. 3,5 mm CHUDY BETON - B10 (C8/10) gr. 10 cm PODSYPKA PIASKOWA MIN. 10 cm GRUNT ISTNIEJACY
----	---

P2	STOLY PASZOWE POSADZKA BETONOWA - B25 (C20/25) - ZATARTA NA GŁADKO gr. 20 cm ZBROJENIE - SIATKA ZGRZE. Ø8 mm, OCZKA 15 x 15 cm ZBROIĆ W DOLNEJ STREFIE IZOLACJA - PAPA TERMOZGRZEWALNA APP I ABS gr. 3,5 mm CHUDY BETON - B10 (C8/10) gr. 10 cm PODSYPKA PIASKOWA MIN. 10 cm GRUNT ISTNIEJACY
----	---

P3	KORYTARZE, NIECKI DLA ROLEK ZGARNIACZY, LEGOWISKA POSADZKA BETONOWA - B25 (C20/25) - ZATARTA NA OSTRO gr. 15 cm ZBROJENIE - SIATKA ZGRZE. Ø8 mm, OCZKA 15 x 15 cm ZBROIĆ W DOLNEJ STREFIE IZOLACJA - PAPA TERMOZGRZEWALNA APP I ABS gr. 3,5 mm CHUDY BETON - B10 (C8/10) gr. 10 cm PODSYPKA PIASKOWA MIN. 10 cm GRUNT ISTNIEJACY
----	--


P4	GANKI GNOJOWE - KARMOWO GNOJOWE, KOJCE PORODOWE POSADZKA BETONOWA - B25 (C20/25) - RYFLOWANA gr. 20 cm ZBROJENIE - SIATKA ZGRZE. Ø8 mm, OCZKA 15 x 15 cm ZBROIĆ W DOLNEJ STREFIE IZOLACJA - PAPA TERMOZGRZEWALNA APP I ABS gr. 3,5 mm CHUDY BETON - B10 (C8/10) gr. 10 cm PODSYPKA PIASKOWA MIN. 10 cm GRUNT ISTNIEJACY
----	---

S1	ŚCIANA BETONOWA GR. 22cm - B25 (C20/25)
----	---

S2	ŚCIANA BETONOWA GR. 25cm - B25 (C20/25)
----	---

PLYTA WARSTWOWA SCIENNA

BALEXTHERM-PU-W-ST
plyta warstwowa z rdzeniem poliuretanowym ścienna standardowa z widocznymi łącznikami

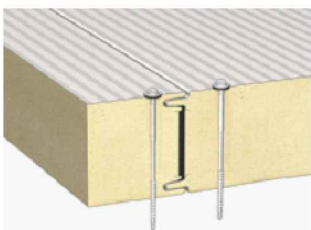

rdzeń: sztywna pianka poliuretanowa PUR lub PIR / gęstość: 40(+/-3) kg/m³
grubość płyty: 40 – 100 mm
szerokość efektywna: 1100 mm
szerokość całkowita: 1120 mm
długość płyty: 2,50 – 18,00 m
powłoki: **CESAR PUR55**, poliestr, poliestr mat Perla, PVDf, PVC(F) "food safe", alucynik + easyfilm®, stal nierdzewna


profilowanie zewnętrzne:



M – mikroprofilowanie

PLYTA WARSTWOWA DACHOWA

BALEXTHERM-PU-R
plyta warstwowa z rdzeniem poliuretanowym dachowa

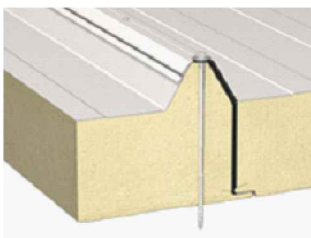

rdzeń: sztywna pianka poliuretanowa PUR lub PIR / gęstość: 40(+/-3) kg/m³
grubość płyty: 100 mm
szerokość efektywna: 1000 mm
szerokość całkowita: 1090 mm
długość płyty: 2,50 – 18,00 m
powłoki: **CESAR PUR55**, poliestr, poliestr mat Perla, PVDf, alucynik + easyfilm®, stal nierdzewna
profilowanie zewnętrzne:

profilowanie zewnętrzne:



T – trapezowe



Świetlik Germany

BIURO INŻYNIERSKIE - H.K.HADYNIAK			
BUDOWA BUDYNKU OBORY Z PORODÓWKĄ MIEJSCOWOŚĆ CHODECZEK, GM. CHODECZ		OŚRODEK HODOWLI ZWIERZĄT ZARODOWYCH SPÓŁKA Z O.O. W CHODĘCZKU CHODECZEK, 87 - 869 CHODECZ	
PROJEKTANT	mgr inż. arch. DOROTA DUDA	INWESTOR	SPÓŁKA Z O.O. W CHODĘCZKU CHODECZEK, 87 - 869 CHODECZ
SPRAWDZAJĄCY	mgr inż. arch. PIOTR KOŃSKI	PROJEKT BUDOWLANY	
BRANŻA	ARCHITEKTURA	STROJENIE	
TEMAT WYSTĄPIENIA		DATA OPRACOWANIA:	
		1:50	
		445,5 X 930	
PRZEKRÓJ B - B			